


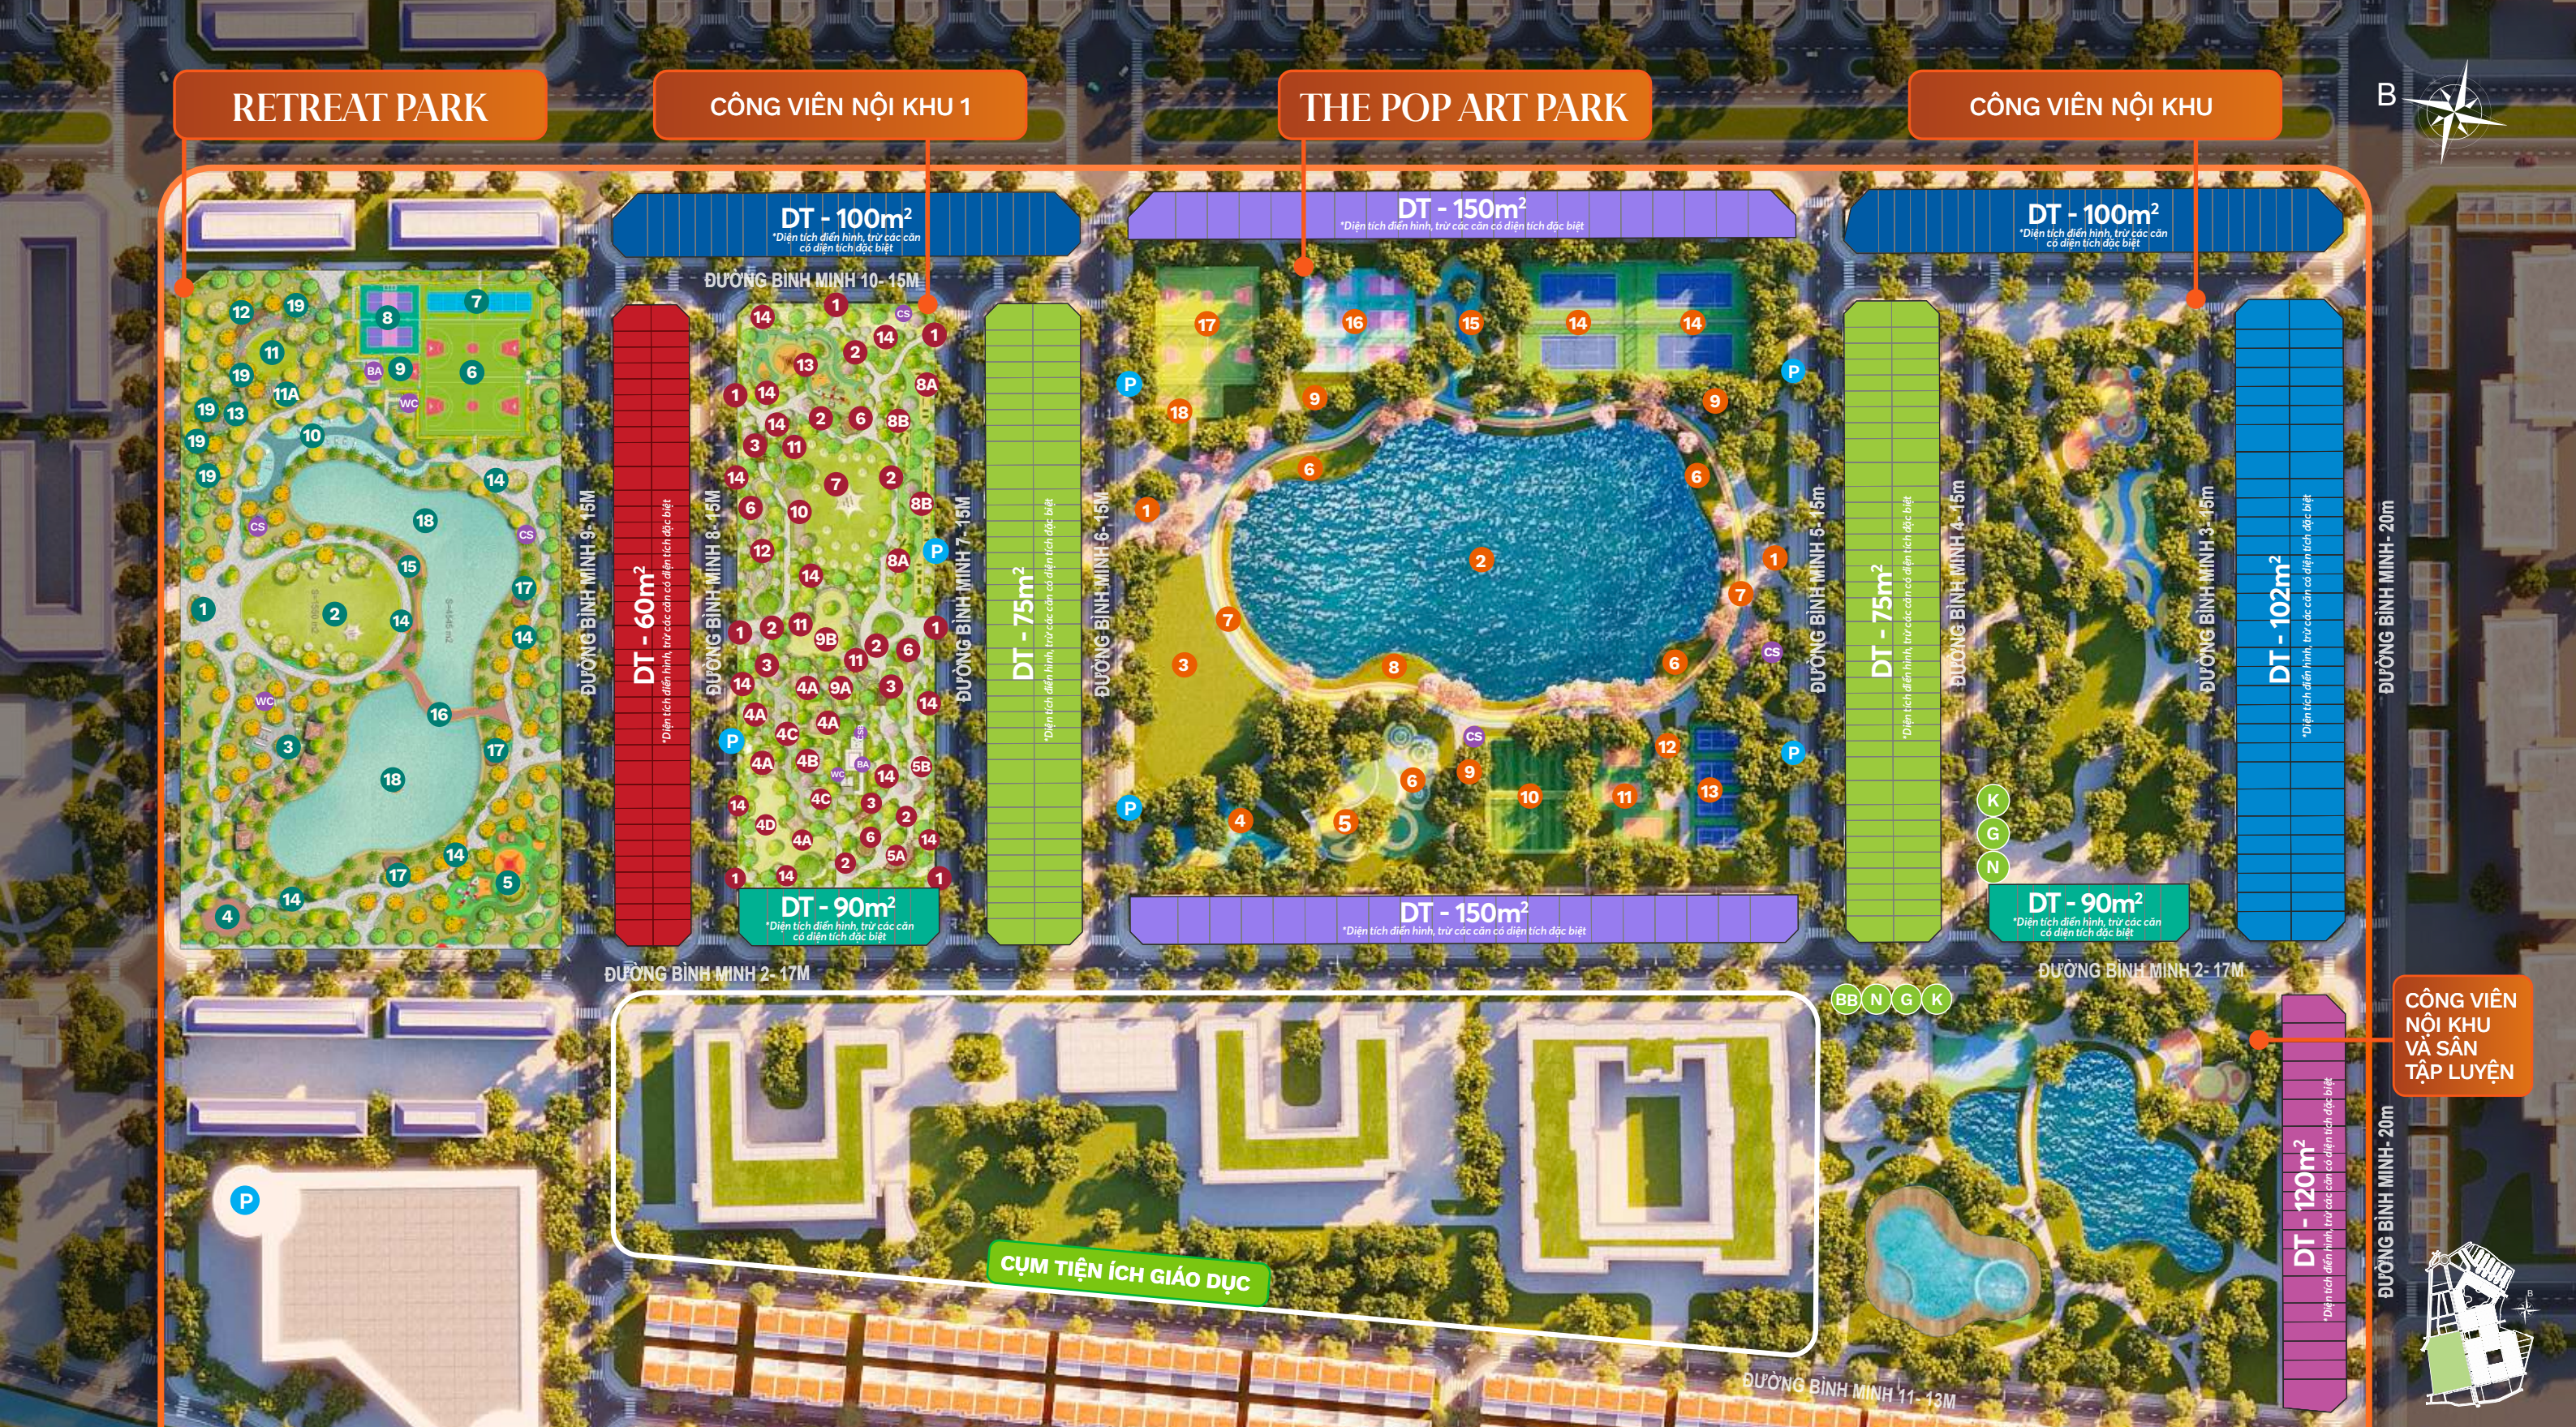

RETREAT PARK		CÔNG VIÊN ĐƯỜNG SINH
1 Lối vào chính	11 Vườn Thiển	
2 Bãi cỏ đa năng	11A Đường dạo sỏi massage	
3 Khu BBQ	12 Giàn xích đu	
4 Sân khiêu vũ	13 Vườn Botanic	
5 Sân chơi trẻ em	14 Đường dạo ven hồ	
6 Sân bóng rổ thi đấu	15 Sân ngắm cảnh ven hồ	
7 Sân cầu lông	16 Cầu đi bộ nối 2 bờ sông	
8 Sân Pickleball	17 Chòi nghỉ	
9 Sân bóng rổ tập nếm	18 Hồ nước	
10 Vườn Gyms ven hồ	19 Giàn cây, hoa leo	

CÔNG VIÊN NỘI KHU 1	
1 Lối vào chính	7 Khu vườn cắm trại, picnic
2 Đường dạo công viên	8A Vườn gym tập cơ
3 Giàn hoa leo	8B Vườn gym tập thể lực
4A Chòi BBQ	9A Vườn thiền dưới gốc cây
4B Khu sơ chế đồ BBQ	9B Thảm cỏ đa năng vui chơi, yoga
4C Cây xanh cảnh quan vườn BBQ	10 Sân sân khấu biểu diễn
4D Thảm cỏ vui chơi vườn BBQ	11 Đường bước dạo thư giãn
5A Vườn thư giãn, đọc sách dưới giàn hoa	12 Vườn massage chân
5B Vườn xích đu dưới giàn hoa	13 Sân chơi trẻ em
6 Chòi nghỉ	14 Đối cây cảnh quan

THE POP ART PARK		CÔNG VIÊN THỂ THAO LIÊN HOÀN 4,3 HA
1 Lối vào kết hợp biển tên	11 Sân bóng chuyền hơi	
2 Hồ nước trung tâm 4.646 m2	12 Khu ghế nghỉ	
3 Sân cỏ đa năng	13 Sân cầu lông	
4 Sân vận động liên hoàn	14 Sân Tennis	
5 Sân chơi trẻ em	15 Sân Gym	
6 Sân chơi liên hoàn & vườn xích đu	16 Sân Pickleball	
7 Đường chạy bộ ven hồ	17 Sân bóng rổ thi đấu	
8 Chòi ngắm cảnh ven hồ	18 Sân bóng rổ tập nếm	
9 Nhà vệ sinh		
10 Sân bóng đá		

CV NỘI KHU KHÁC	TIỆN ÍCH KHÁC
N BBQ	CS Cột thu sét
BB Bể bơi	WC Nhà vệ sinh
G Phòng tập gym	BA Trạm biến áp
K Sân chơi trẻ em	CSB Trụ thu sét kết hợp BTS
	P Khu vực đỗ xe

DIỆN TÍCH ĐIỂN HÌNH
60m ²
75m ²
90m ²
100m ²
102m ²
120m ²
150m ²

*Tài liệu/ bản vẽ mang tính chất tham khảo và sẽ được Chủ đầu tư cập nhật, điều chỉnh tại mỗi thời điểm cho từng khu vực, để đảm bảo tối ưu các tiện ích sử dụng và phù hợp với thiết kế tổng thể của dự án.
Tiện ích trên mặt bằng chỉ mang tính chất tương đối về vị trí.