

XÂY THÔ TRONG 18 THÁNG




RETREAT PARK

CÔNG VIÊN NỘI KHU 1

THE POP ART PARK

CÔNG VIÊN NỘI KHU

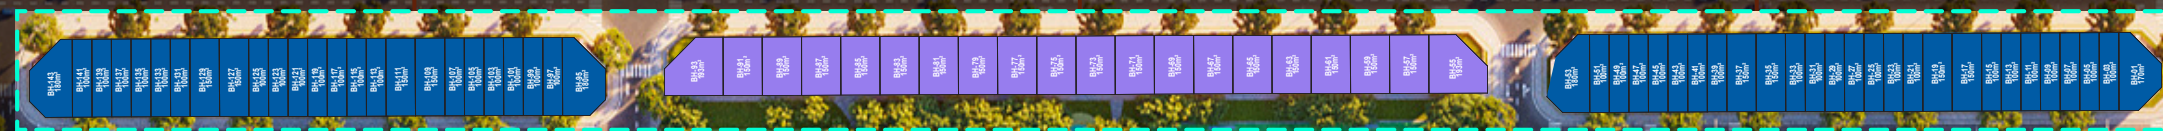

CÔNG VIÊN NỘI KHU VÀ SÂN TẬP LUYỆN



RETREAT PARK

CÔNG VIÊN DƯỠNG SINH

- 1 Lối vào chính
- 2 Bãi cỏ đa năng
- 3 Khu BBQ
- 4 Sân khiêu vũ
- 5 Sân chơi trẻ em
- 6 Sân bóng rổ thi đấu
- 7 Sân cầu lông
- 8 Sân Pickleball
- 9 Sân bóng rổ tập ném
- 10 Vườn Gyms ven hồ
- 11 Vườn Thiên
- 11A Đường dạo sỏi massage
- 12 Giàn xích đu
- 13 Vườn Botanic
- 14 Đường dạo ven hồ
- 15 Sân ngắm cảnh ven hồ
- 16 Cầu đi bộ nối 2 bờ sông
- 17 Chòi nghỉ
- 18 Hồ nước
- 19 Giàn cây, hoa leo

CÔNG VIÊN NỘI KHU 1

- 1 Lối vào chính
- 2 Đường dạo công viên
- 3 Giàn hoa leo
- 4A Chòi BBQ
- 4B Khu sơ chế đồ BBQ
- 4C Cây xanh cảnh quan vườn BBQ
- 4D Thảm cỏ vui chơi vườn BBQ
- 5A Vườn thư giãn, đọc sách dưới giàn hoa
- 5B Vườn xích đu dưới giàn hoa
- 6 Chòi nghỉ
- 7 Khu vườn cắm trại, picnic
- 8A Vườn gym tập cơ
- 8B Vườn gym tập thể lực
- 9A Vườn thiên dưới gốc cây
- 9B Thảm cỏ đa năng vui chơi, yoga
- 10 Sân sân khấu biểu diễn
- 11 Đường bước dạo thư giãn
- 12 Vườn massage chân
- 13 Sân chơi trẻ em
- 14 Đối cây cảnh quan

THE POP ART PARK

- 1 Lối vào kết hợp biển tên
- 2 Hồ nước trung tâm
- 3 Sân cỏ đa năng
- 4 Sân vận động liên hoàn
- 5 Sân chơi trẻ em
- 6 Sân chơi liên hoàn & vườn xích đu
- 7 Đường chạy bộ ven hồ
- 8 Chòi ngắm cảnh ven hồ
- 9 Nhà vệ sinh
- 10 Sân bóng đá
- 11 Sân bóng chuyền hơi
- 12 Khu ghế nghỉ
- 13 Sân cầu lông
- 14 Sân Tennis
- 15 Sân Gym
- 16 Sân Pickleball
- 17 Sân bóng rổ thi đấu
- 18 Sân bóng rổ tập ném

CÔNG VIÊN THỂ THAO LIÊN HOÀN | 4,3 HA

- 11 Sân bóng chuyền hơi
- 12 Khu ghế nghỉ
- 13 Sân cầu lông
- 14 Sân Tennis
- 15 Sân Gym
- 16 Sân Pickleball
- 17 Sân bóng rổ thi đấu
- 18 Sân bóng rổ tập ném

CV NỘI KHU KHÁC

- N BBQ
- BB Bể bơi
- G Phòng tập gym
- K Sân chơi trẻ em

TIỆN ÍCH KHÁC

- CS Cột thu sét
- WC Nhà vệ sinh
- BA Trạm biến áp
- CSB Trụ thu sét kết hợp BTS
- P Khu vực đỗ xe

DIỆN TÍCH ĐIỂN HÌNH

- *Diện tích điển hình, trừ các căn có diện tích đặc biệt
- 60m² (5x12m)
- 75m² (5x15m)
- 90m² (5x18m)
- 100m² (5x20m)
- 102m² (6x17m)
- 120m² (6x20m)
- 150m² (10x15m)

THE SUNRISE
MẶT BẰNG MÃ CĂN
& TIẾN ĐỘ XÂY DỰNG

* Ảnh minh họa.
** Tài liệu/ bản vẽ mang tính chất tham khảo và sẽ được Chủ đầu tư cập nhật, điều chỉnh tại mỗi thời điểm cho từng khu vực, để đảm bảo tối ưu các tiện ích sử dụng và phù hợp với thiết kế tổng thể của dự án.
*** Tiện ích trên mặt bằng chỉ mang tính chất tương đối về vị trí.

VỊ TRÍ CÁC CĂN HOÀN THIỆN
Xây thô trong 18 tháng

GIÃN XÂY SAU 24 THÁNG




RETREAT PARK

CÔNG VIÊN NỘI KHU 1

THE POP ART PARK

CÔNG VIÊN NỘI KHU

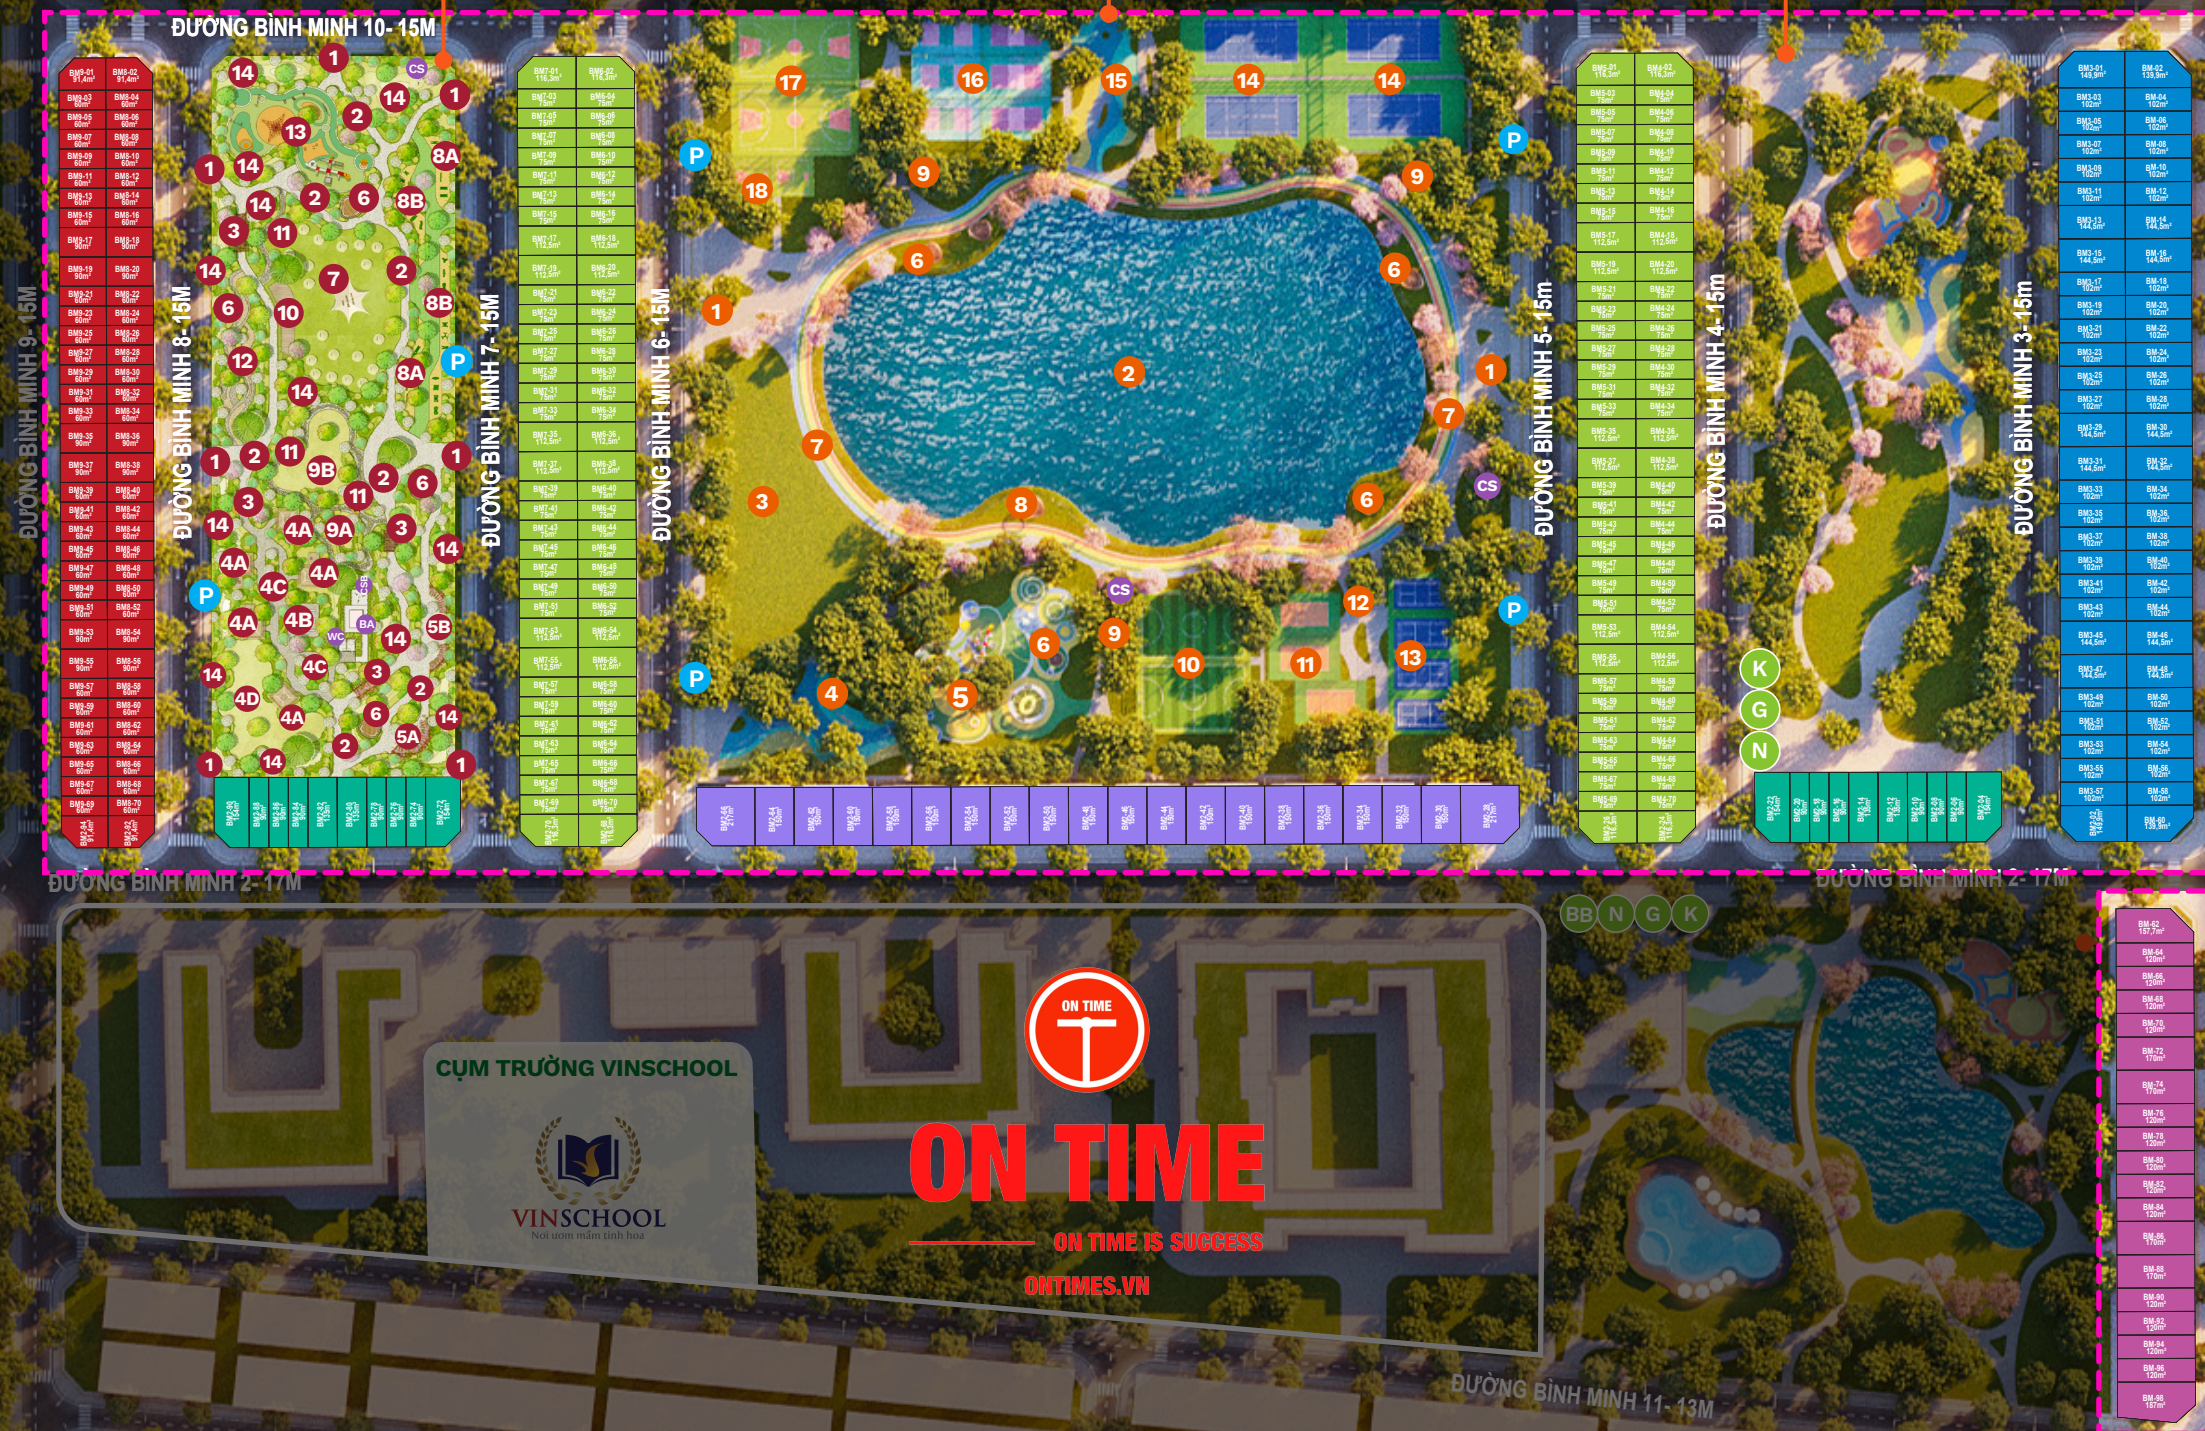

RETREAT PARK

CÔNG VIÊN ĐƯỜNG SINH

- | | |
|-----------------------|----------------------------|
| 1 Lối vào chính | 11 Vườn Thiên |
| 2 Bãi cỏ đa năng | 11A Đường dạo sỏi massage |
| 3 Khu BBQ | 12 Giàn xích đu |
| 4 Sân khiêu vũ | 13 Vườn Botanic |
| 5 Sân chơi trẻ em | 14 Đường dạo ven hồ |
| 6 Sân bóng rổ thi đấu | 15 Sân ngắm cảnh ven hồ |
| 7 Sân cầu lông | 16 Cầu đi bộ nối 2 bờ sông |
| 8 Sân Pickleball | 17 Chòi nghỉ |
| 9 Sân bóng rổ tập nếm | 18 Hồ nước |
| 10 Vườn Gyms ven hồ | 19 Giàn cây, hoa leo |

CÔNG VIÊN NỘI KHU 1

- | | |
|--|-----------------------------------|
| 1 Lối vào chính | 7 Khu vườn cắm trại, picnic |
| 2 Đường dạo công viên | 8A Vườn gym tập cơ |
| 3 Giàn hoa leo | 8B Vườn gym tập thể lực |
| 4A Chòi BBQ | 9A Vườn thiên dưới gốc cây |
| 4B Khu sơ chế đồ BBQ | 9B Thảm cỏ đa năng vui chơi, yoga |
| 4C Cây xanh cảnh quan vườn BBQ | 10 Sân sân khấu biểu diễn |
| 4D Thảm cỏ vui chơi vườn BBQ | 11 Đường bước dạo thư giãn |
| 5A Vườn thư giãn, đọc sách dưới giàn hoa | 12 Vườn massage chân |
| 5B Vườn xích đu dưới giàn hoa | 13 Sân chơi trẻ em |
| 6 Chòi nghỉ | 14 Đối cây cảnh quan |

THE POP ART PARK

- | | |
|-------------------------------------|------------------------|
| 1 Lối vào kết hợp biển tên | 11 Sân bóng chuyền hơi |
| 2 Hồ nước trung tâm | 12 Khu ghế nghỉ |
| 3 Sân cỏ đa năng | 13 Sân cầu lông |
| 4 Sân vận động liên hoàn | 14 Sân Tennis |
| 5 Sân chơi trẻ em | 15 Sân Gym |
| 6 Sân chơi liên hoàn & vườn xích đu | 16 Sân Pickleball |
| 7 Đường chạy bộ ven hồ | 17 Sân bóng rổ thi đấu |
| 8 Chòi ngắm cảnh ven hồ | 18 Sân bóng rổ tập nếm |
| 9 Nhà vệ sinh | |
| 10 Sân bóng đá | |

CÔNG VIÊN THỂ THAO LIÊN HOÀN | 4,3 HA

CV NỘI KHU KHÁC

- N BBQ
- BB Bể bơi
- G Phòng tập gym
- K Sân chơi trẻ em

TIỆN ÍCH KHÁC

- CS Cột thu sét
- WC Nhà vệ sinh
- BA Trạm biến áp
- CSB Trụ thu sét kết hợp BTS
- P Khu vực đỗ xe

DIỆN TÍCH ĐIỂN HÌNH

*Diện tích điển hình, trừ các căn có diện tích đặc biệt

- 60m² (5x12m)
- 75m² (5x15m)
- 90m² (5x18m)
- 100m² (5x20m)
- 102m² (6x17m)
- 120m² (6x20m)
- 150m² (10x15m)

VỊ TRÍ CÁC CĂN HOÀN THIỆN

Giãn xây sau 24 tháng

THE SUNRISE
MẶT BẰNG MÃ CĂN
& TIẾN ĐỘ XÂY DỰNG

* Ảnh minh họa.

**Tài liệu/ bản vẽ mang tính chất tham khảo và sẽ được Chủ đầu tư cập nhật, điều chỉnh tại mỗi thời điểm cho từng khu vực, để đảm bảo tối ưu các tiện ích sử dụng và phù hợp với thiết kế tổng thể của dự án.

***Tiến độ trên mặt bằng chỉ mang tính chất tương đối về vị trí.